
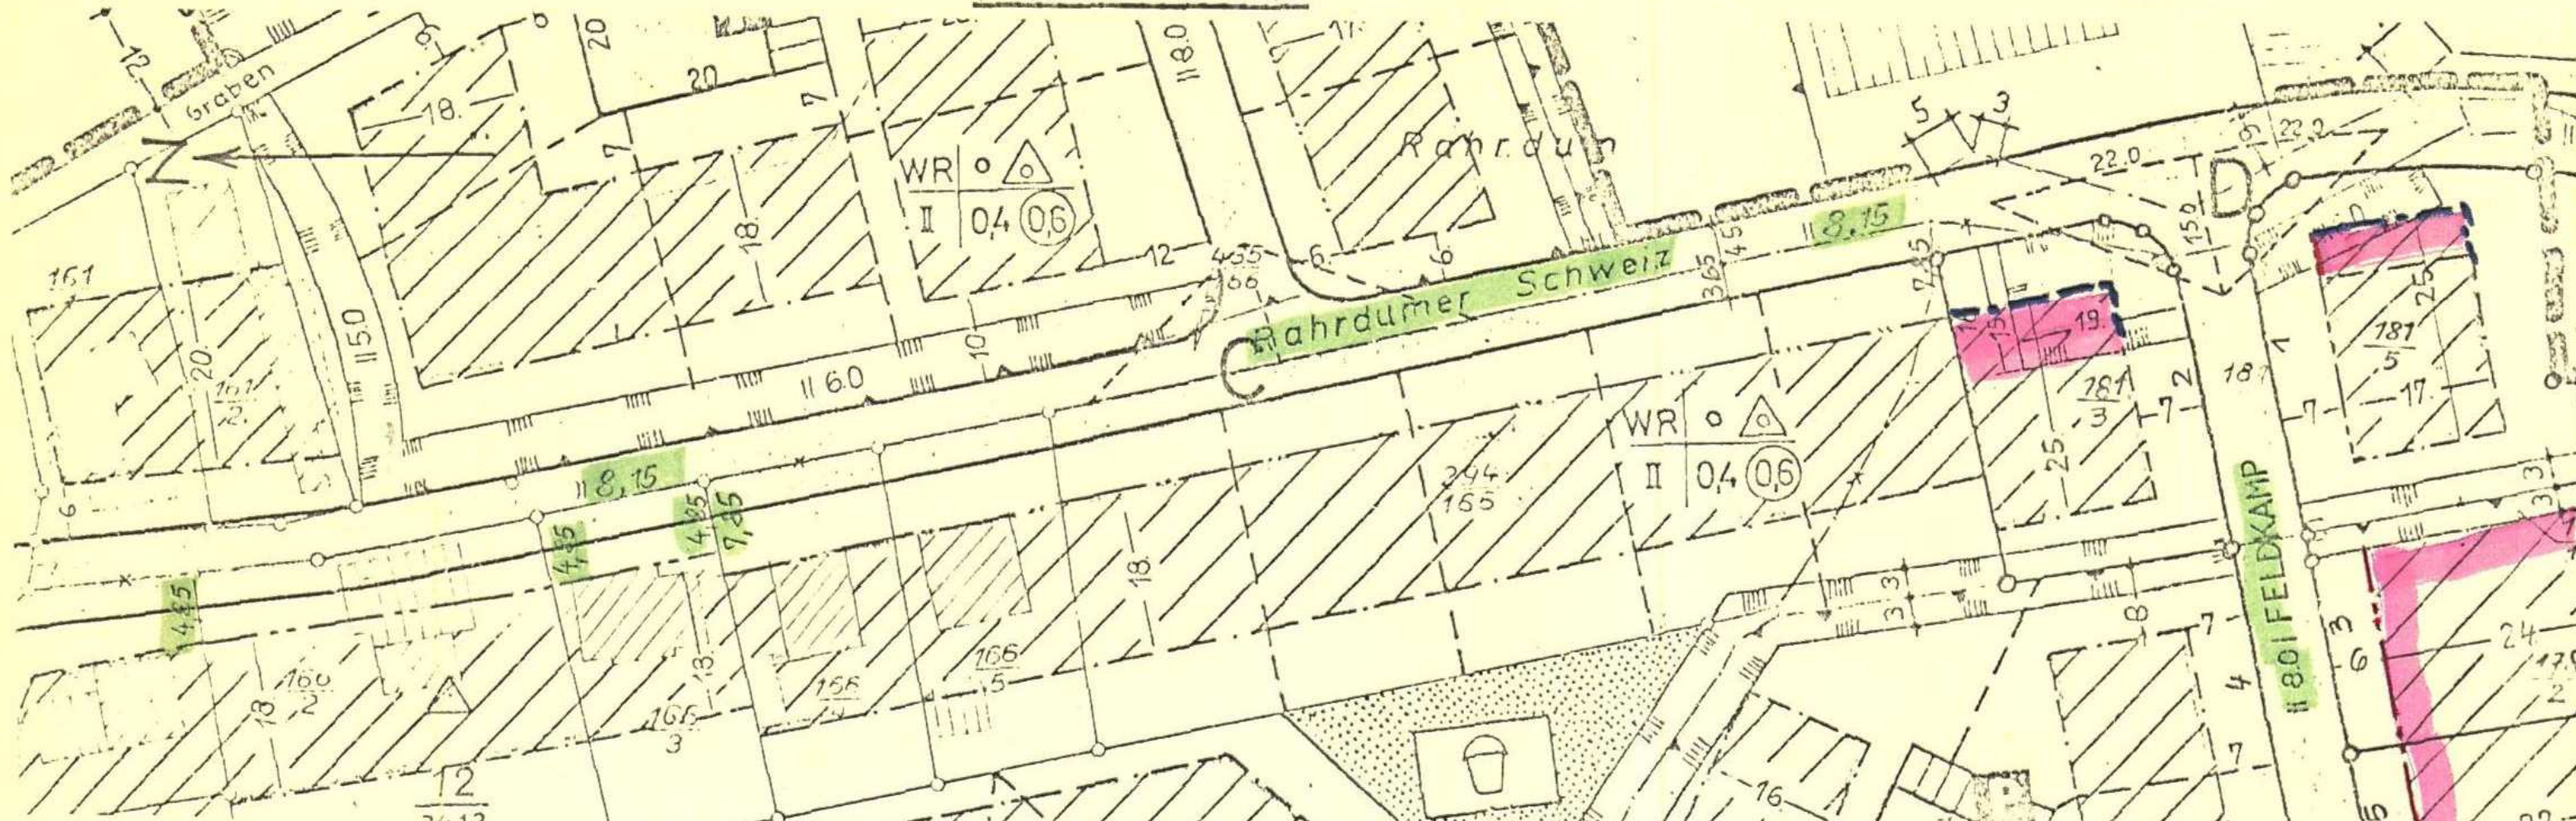


AUSSCHNITT AUS DEM BEBAUUNGSPLAN NR. 7 "RAHRDUMER SCHWEIZ"

MASSTAB 1 : 1000

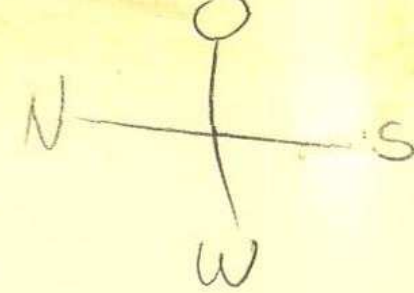

DER RAT DER STADT JEVER HAT AM 11. Sep. 1975
DIE ÄNDERUNG DES BEBAUUNGSPLANES IM VEREIN-
FACHTEN VERFAHREN NACH § 13 BBAUG ALS SAT-
ZUNG UND DIE BEGRÜNDUNG HIERZU NACH EINHO-
LUNG DER STELLUNGNAMEN DER BETEILIGTEN
BESCHLOSSEN.

JEVER, DEN
17.02.76 *LS* BÜRGERMEISTER STADTDIREKTOR

GENEHMIGT DURCH VERFÜGUNG DES PRÄSIDENTEN
DES NIEDERSÄCHSISCHEN VERWALTUNGSBEZIRKS
OLDENBURG VOM 27.04.76

AZ.:
JEVER, DEN 23.07.76 *LS* STADTDIREKTOR

ORTSÜBLICHE BEKANNTMACHUNG
DER GENEHMIGUNGSVERFÜGUNG
UND DER AUSLEGUNG NACH § 12
BBAUG AM 4.06.76
IN KRAFT GETRETEN
AM 04.06.76

JEVER, DEN 23.08.76
STADTDIREKTOR

ÖFFENTLICH AUSGELEGT NACH
§ 12 BBAUG
AB 04.06.76

JEVER, DEN 02.07.76
STADTDIREKTOR

Bez.Reg.
Genehmigungsvermerk
v. 27.04.76